


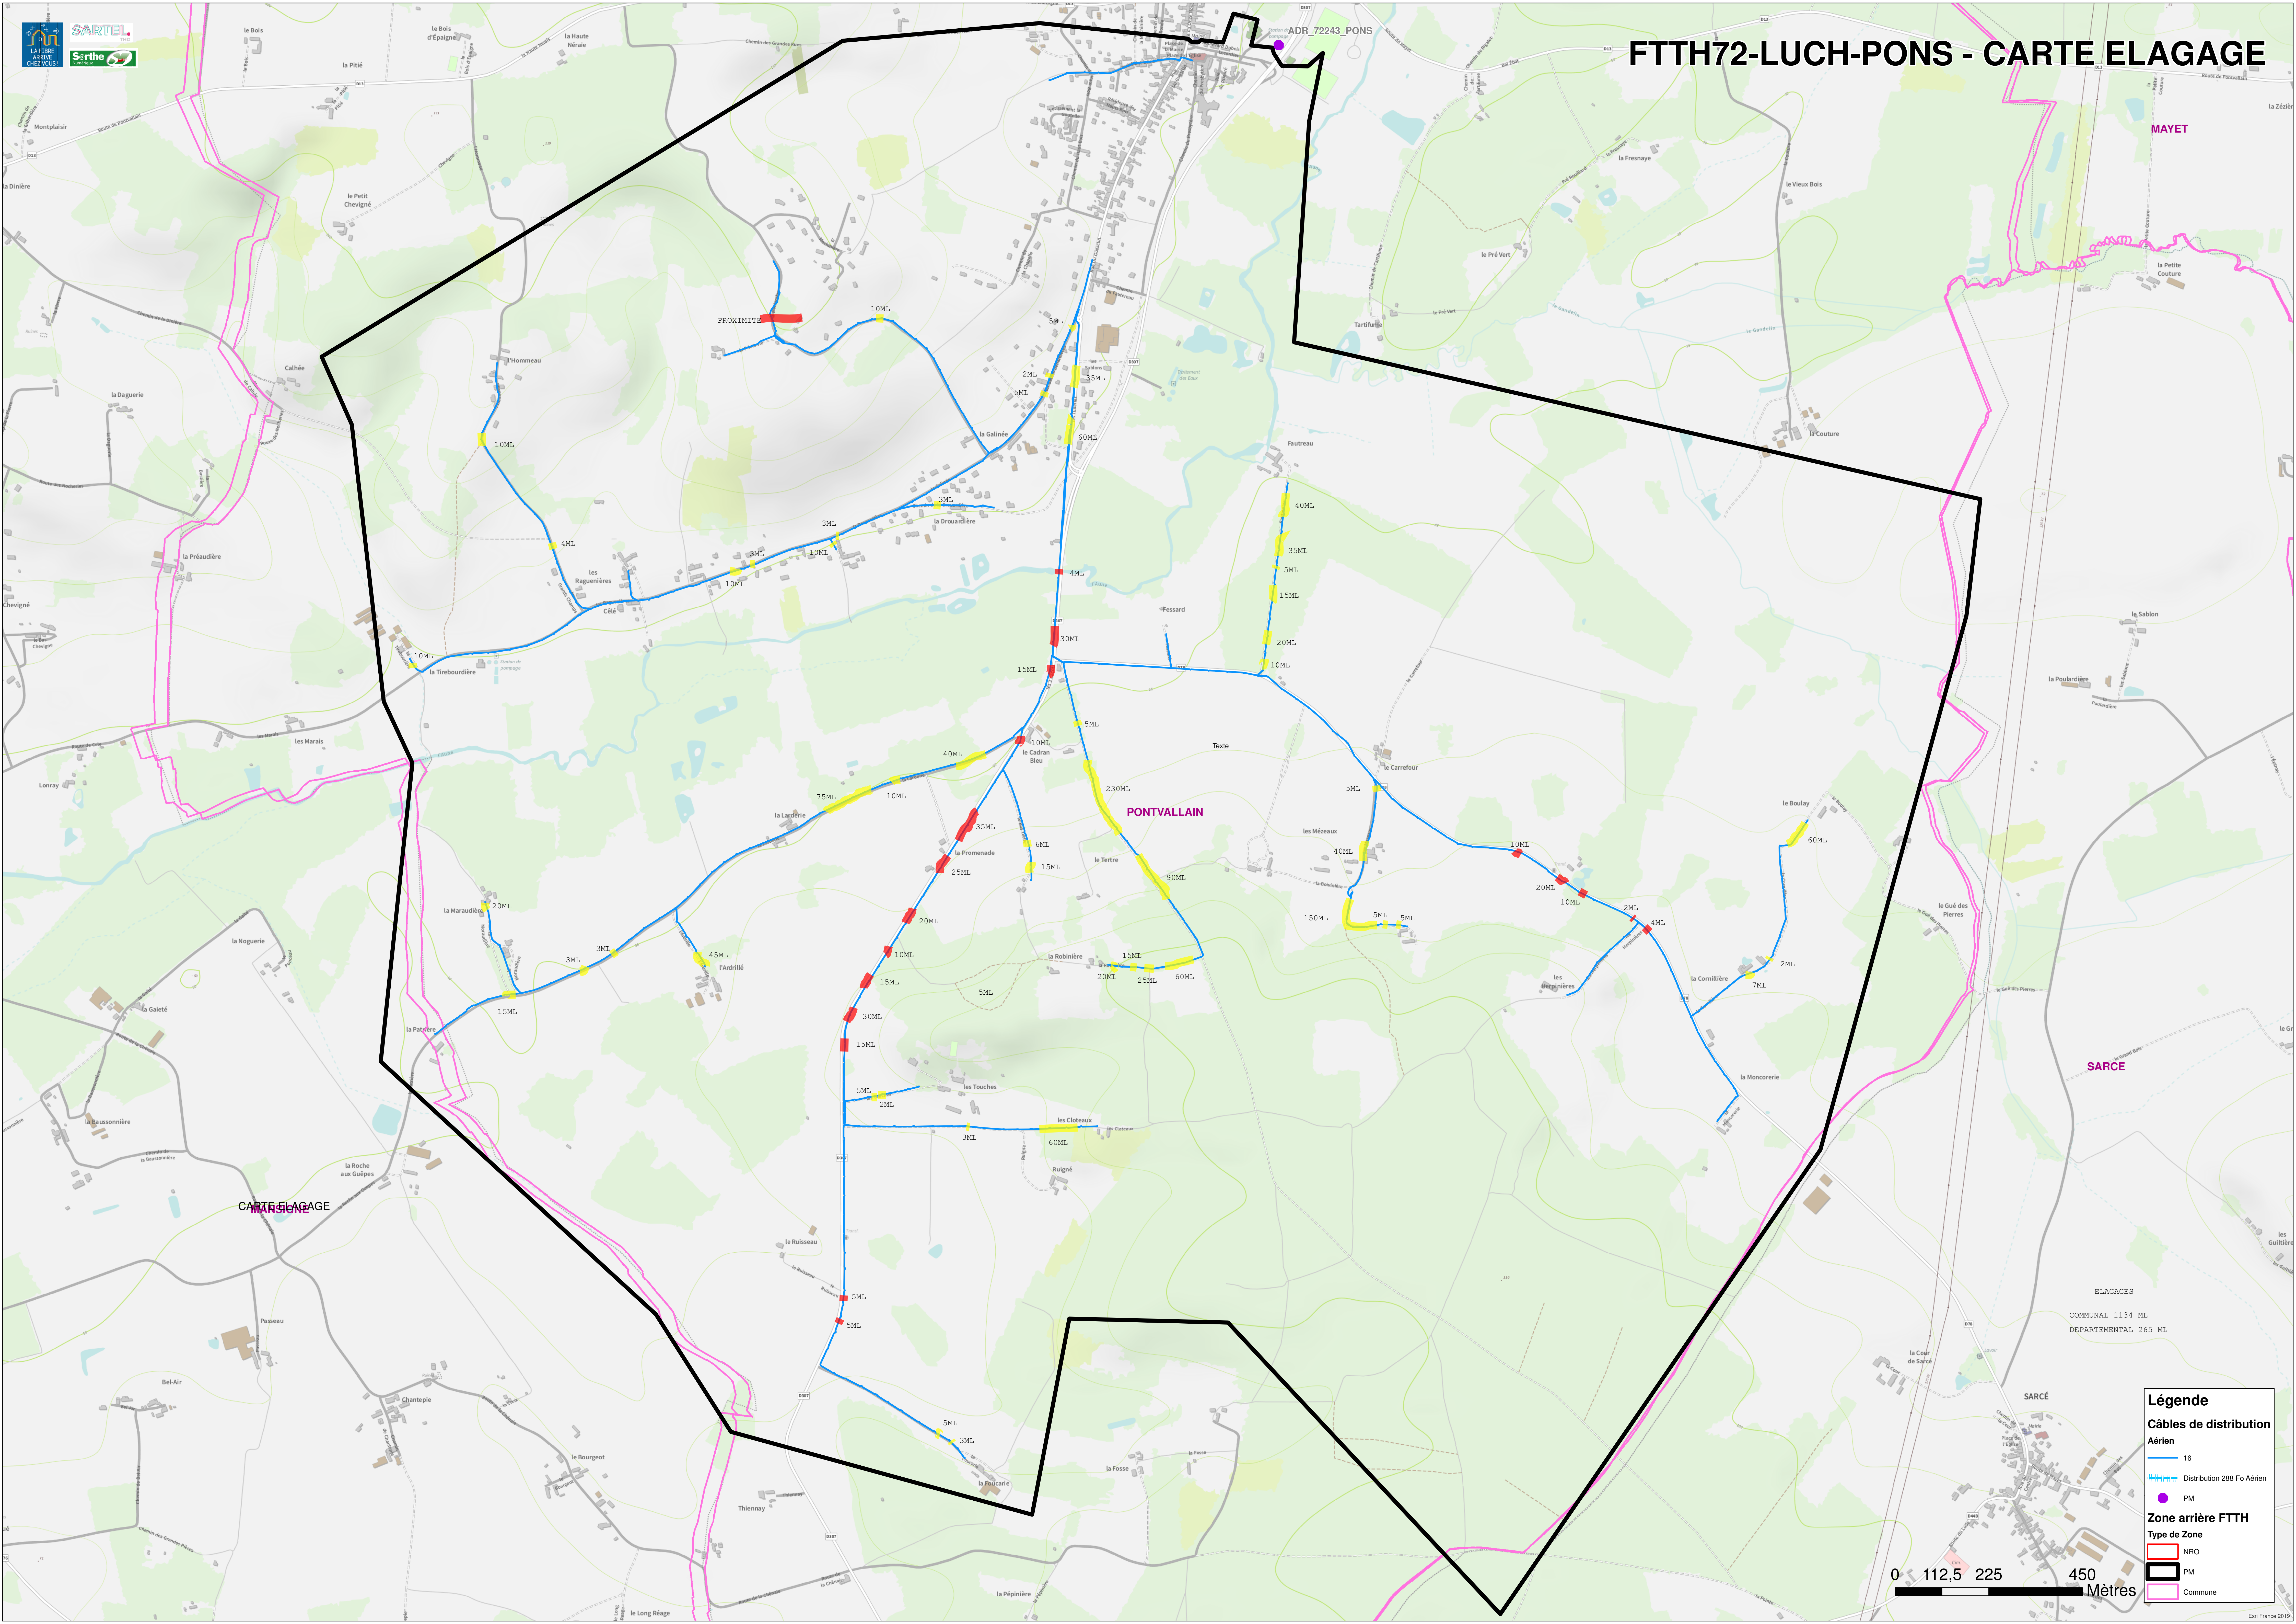

Légende

Câbles de distribution

Aérien

16

Distribution 288 Fo Aérien

PM

Zone arrière FTTH


Type de Zone

NRO

PM

Commune

0 112,5 225 450 Mètres

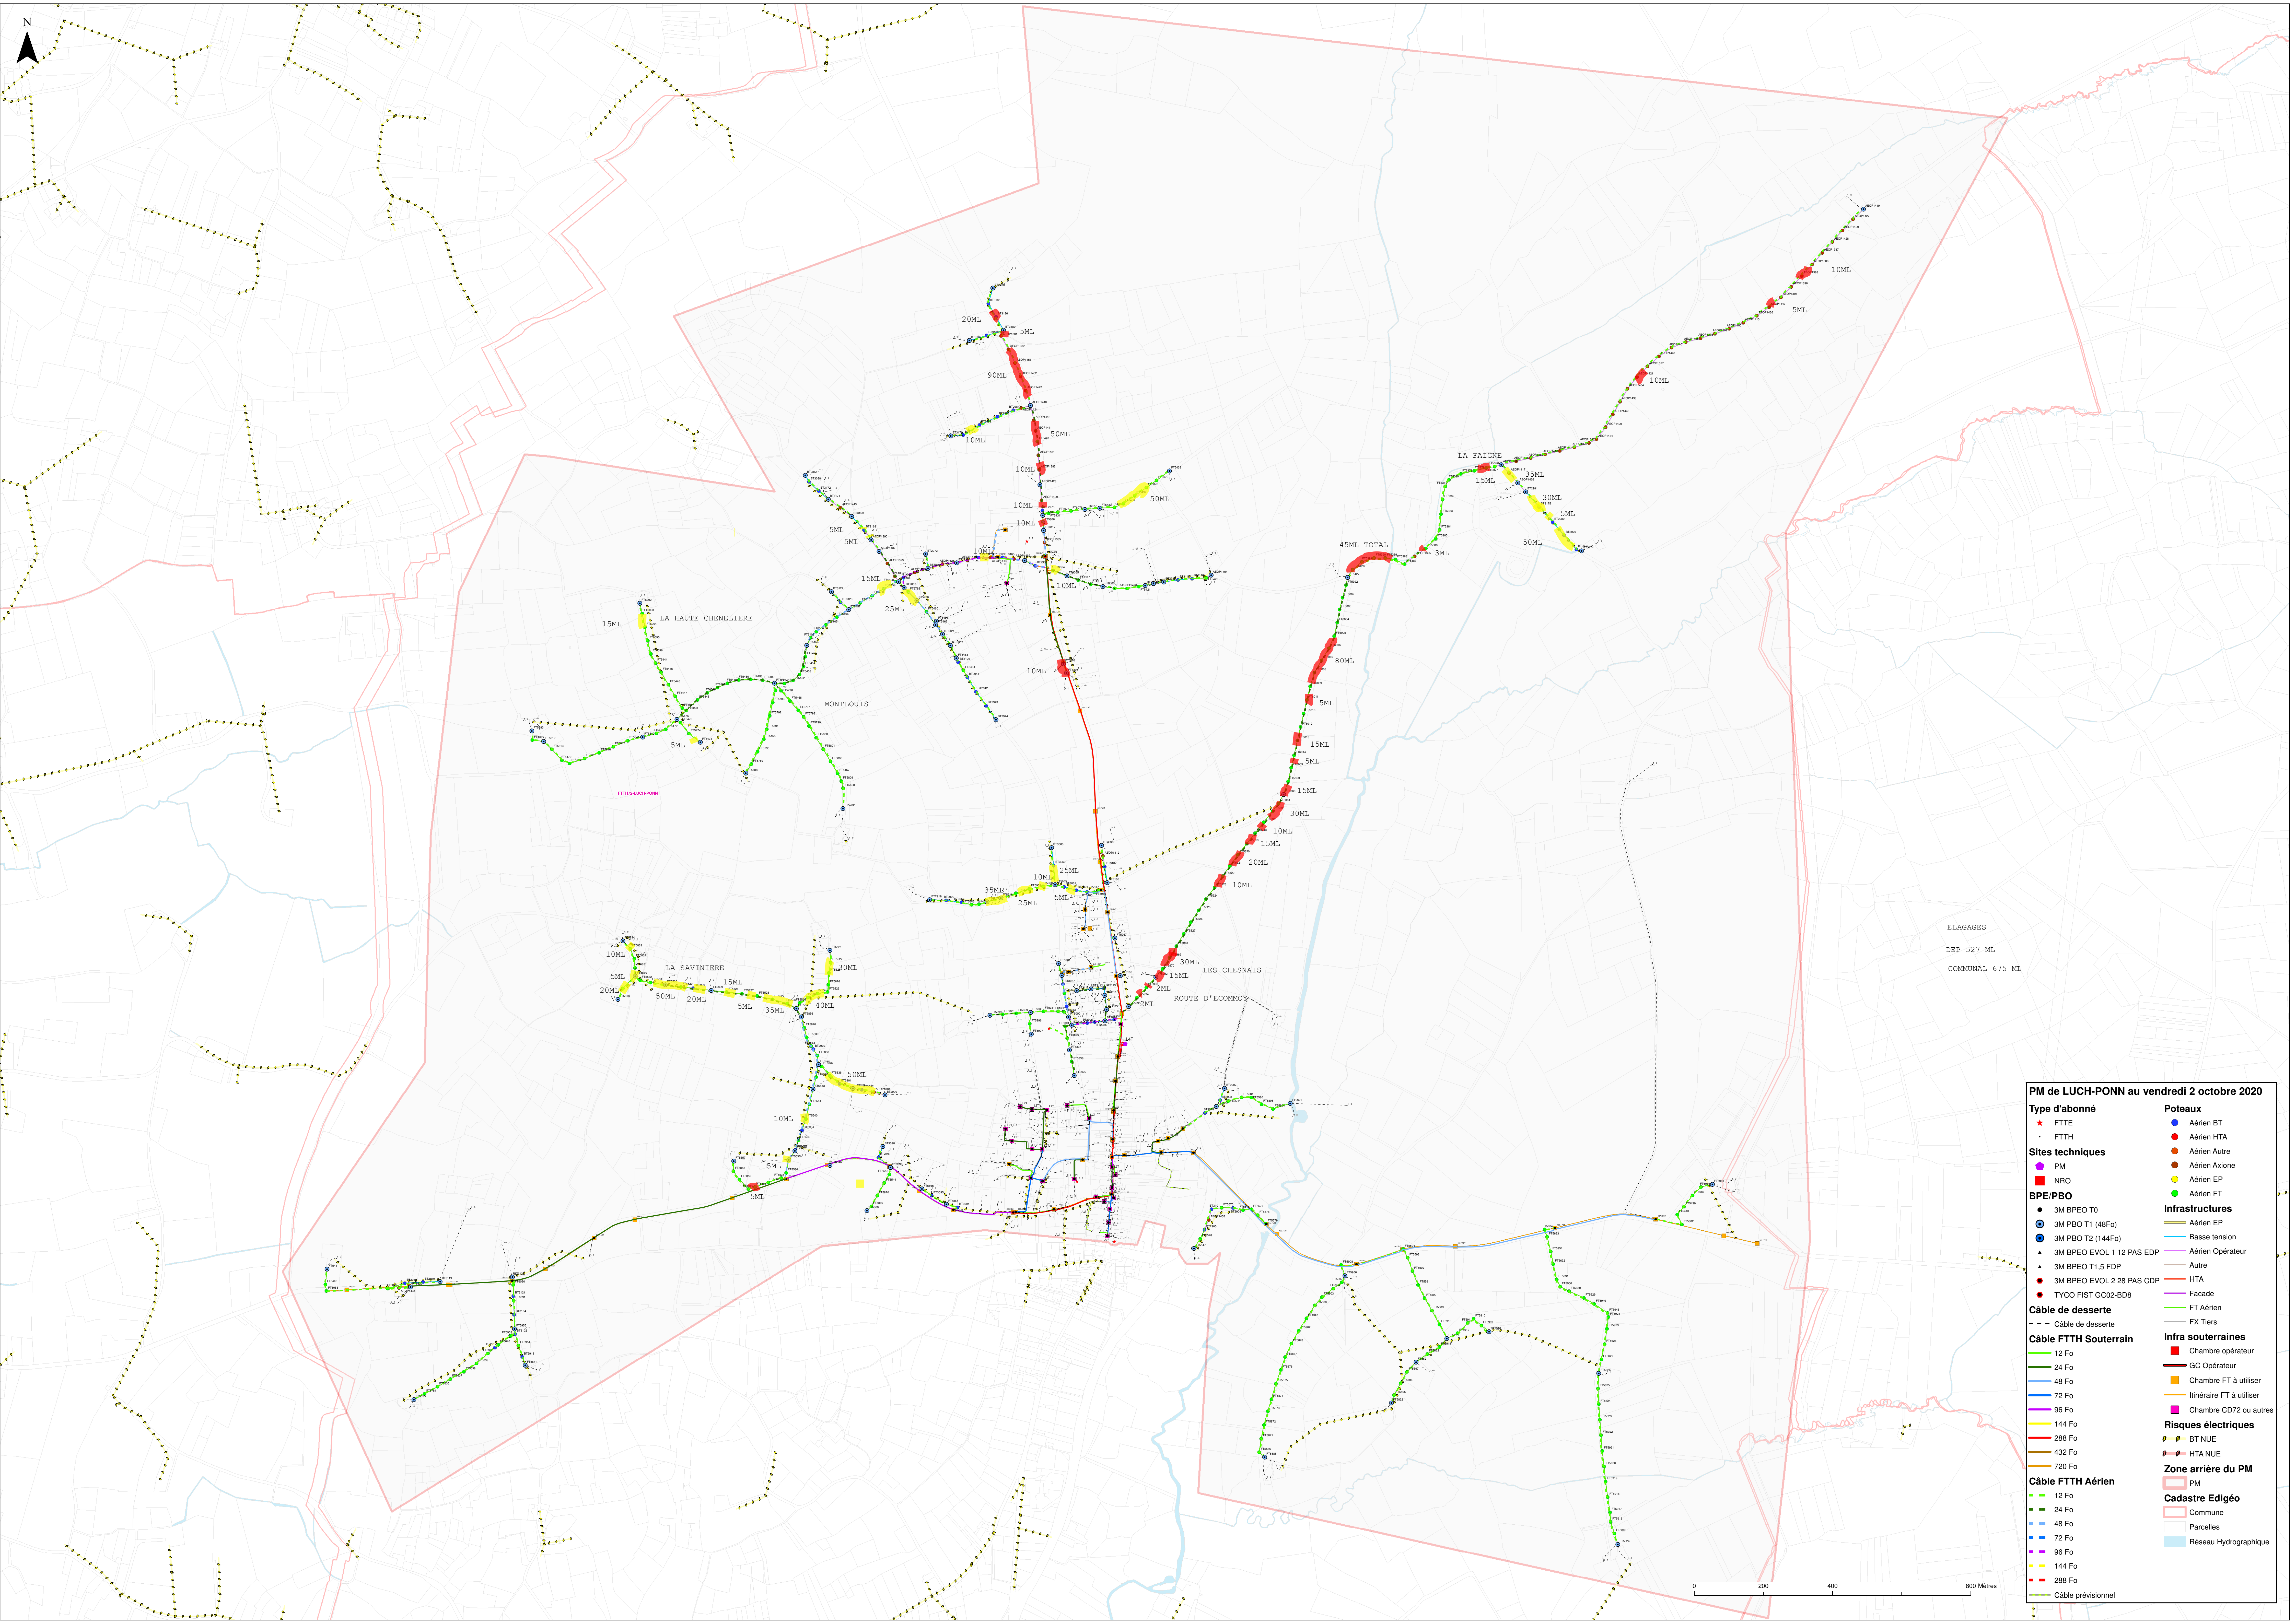

PM de LUCH-PONN au vendredi 2 octobre 2020

Type d'abonné

★ FTTE

• FTTH

Sites techniques

PM

NRO

BPE/PBO

● 3M BPEO T0

● 3M PBO T1 (48Fo)

● 3M PBO T2 (144Fo)

▲ 3M BPEO EVOL 1 12 PAS EDP

▲ 3M BPEO T1 5 FDP

▲ 3M BPEO EVOL 2 28 PAS CDP

● TYCO FIST GC02-BD8

Câble de desserte

--- Câble de desserte

Câble FTTH Souterrain

12 Fo

24 Fo

48 Fo

72 Fo

96 Fo

144 Fo

288 Fo

432 Fo

720 Fo

Câble FTTH Aérien

12 Fo

24 Fo

48 Fo

72 Fo

96 Fo

144 Fo

288 Fo

Câble prévisionnel

Poteaux

Aérien BT

Aérien HTA

Aérien Autre

Aérien Axione

Aérien EP

Aérien FT

Infrastructures

Aérien EP

Basse tension

Aérien Opérateur

Autre

HTA

Facade

FT Aérien

FX Tiers

Infra souterraines

Chambre opérateur

GC Opérateur

Chambre FT à utiliser

Itinéraire FT à utiliser

Chambre CD72 ou autres

Risques électriques

BT NUE

HTA NUE

Zone arrière du PM

PM

Commune

Parcelles

Réseau Hydrographique